



POHLED P1

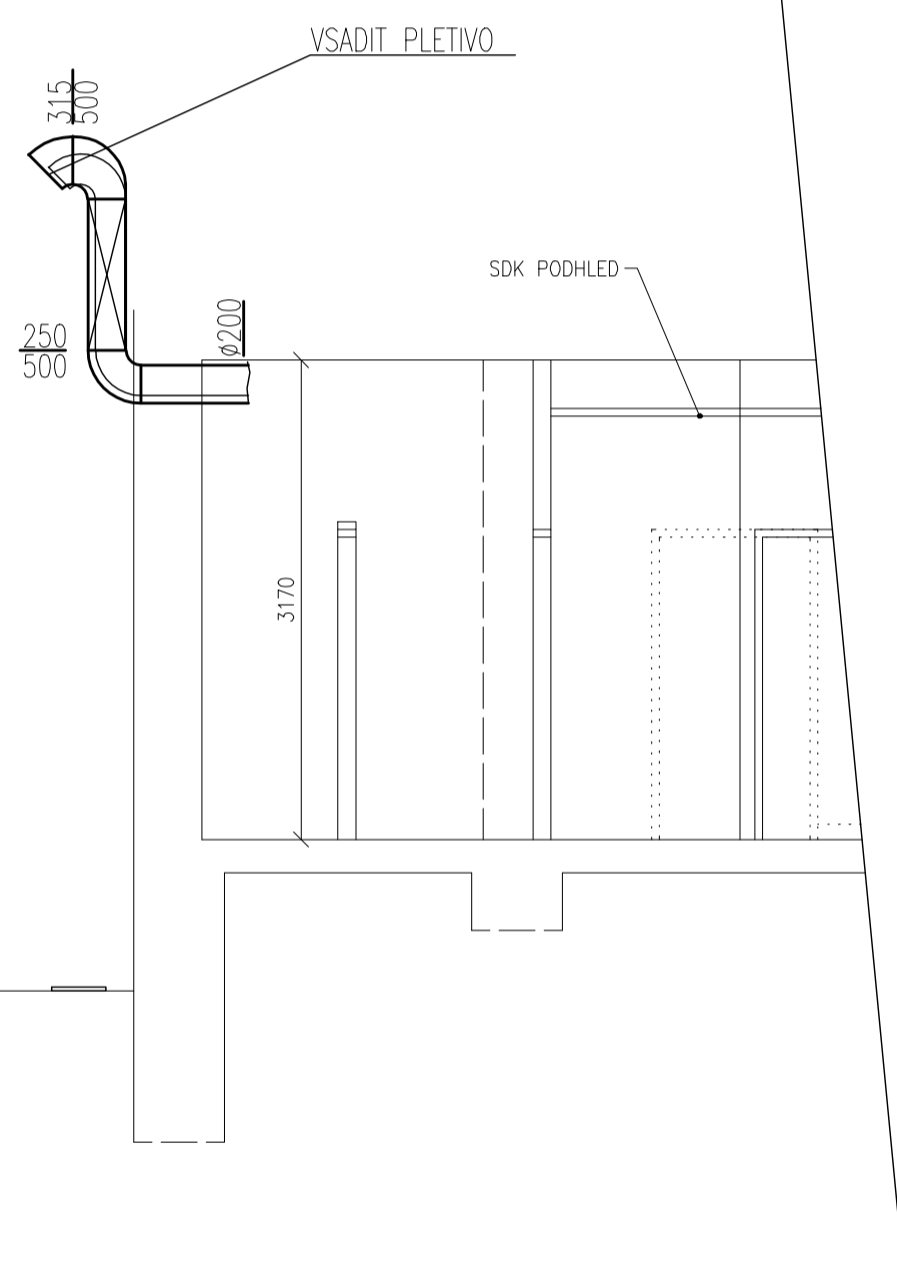

ŘEZ A-A

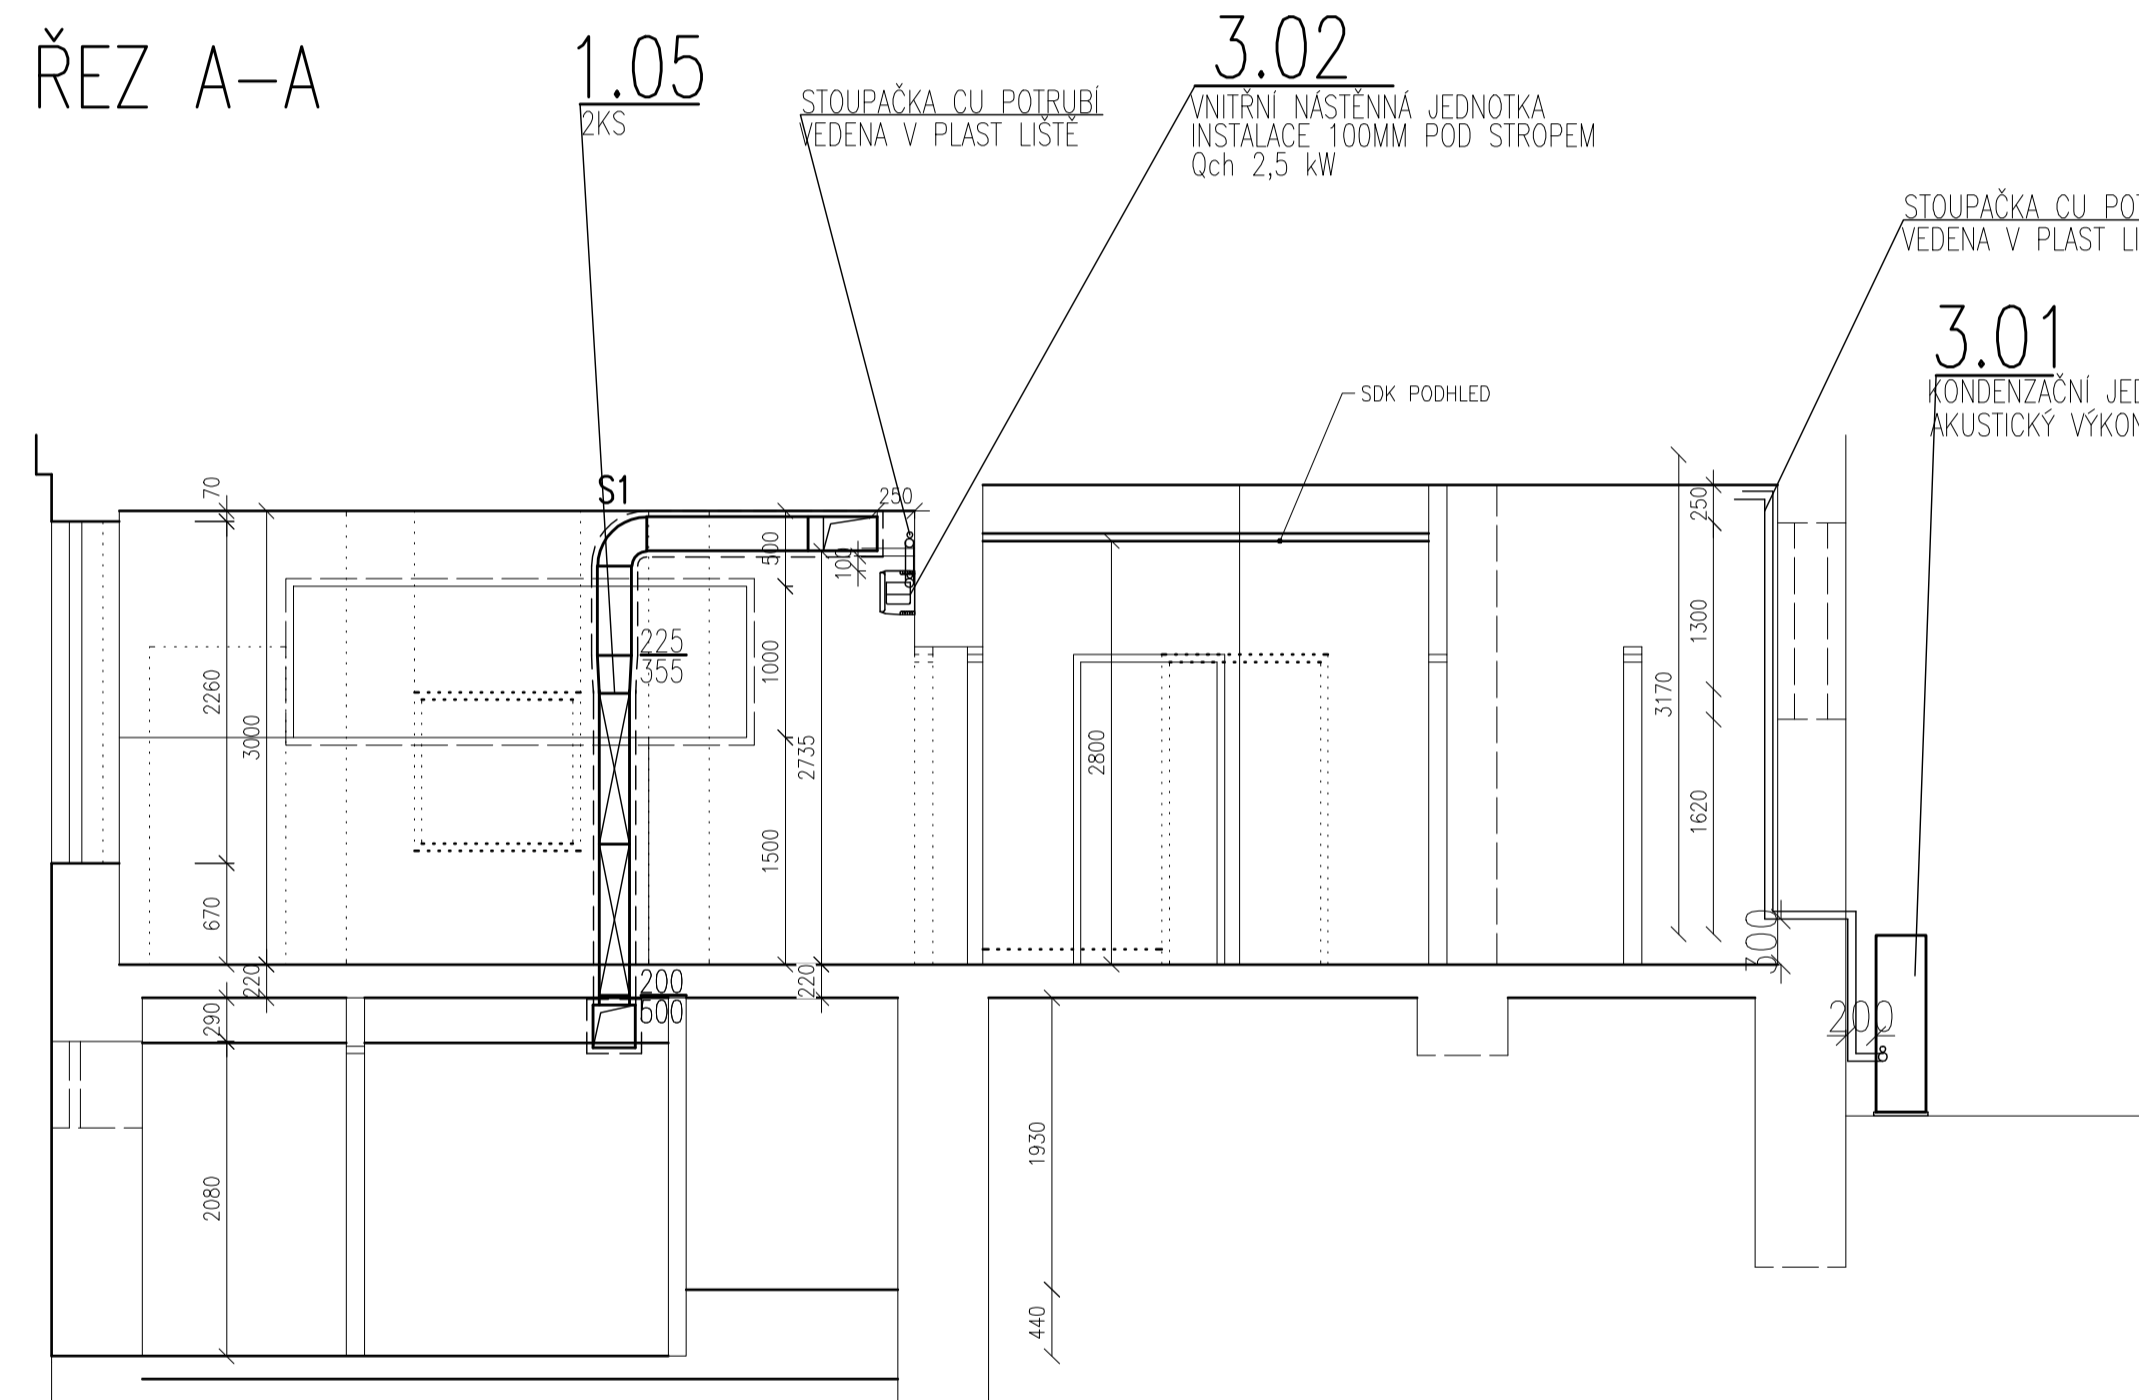

LEGENDA VZDUCHOTECHNIKY

	- ANEMOSTAT PŘÍVOD, ODVOD		- TALIŘOVÝ VENTIL PŘÍVOD, ODVOD
	- STĚNOVÁ (DVEŘNÍ) MŘÍŽKA		- VÝÚSTKA OBDÉLNÍK PŘÍVOD, ODVOD
	- POŽÁRNÍ UZÁVĚR BoTR		- HEPAFILTR V POTRUBÍ
	- PSUM		- VENKOVNÍ PROTIDEŠTOVÁ ŽALUZIE
	- POŽÁRNÍ KLAJKA		- REGULAČNÍ KLAJKA
	- OZNAČENÍ STOUPAČEK		- REGULÁTOR PRŮTOKU
	- REVIZNÍ DVÍŘKA 400x400MM		- POTRUBNÍ VENTILÁTOR
	- CHLADICÍ SPLIT KAZETOVÝ		- ČISTÝ NÁSTAVEC - HEPAFILTR
	- CHLADICÍ SPLIT NÁSTĚNNÝ	IZOLACE:	
	- ODVOD KONDENZÁTU		- PROTIPOŽÁRNÍ
	- OK		- TEPLNÁ A HLUKOVÁ

POZN.:

- VŠECHNY TVAROVKY VYBAVIT NABĚH. PLECHY
- VŠECHNY OHEBNÉ HADICE HLUKTLUMIČÍ - TYPY SONOFLEX
- MNOŽSTVÍ VZDUCHU NA PŘÍVODU (M3/HOD)
- MNOŽSTVÍ VZDUCHU NA ODTAHU (M3/HOD)

VEDOUČÍ PROJEKTANT ING. RADOŠLAV KRÁL	ZODP. PROJEKTANT ING. P. CIHLÁŘ	VYPRACOVAL ING. P. CIHLÁŘ	KONTOLOVAL ING. J. RYŠAVÝ	 SPOL. S R.O. ŽITNÁ 19, 621 00 BRNO	
INVESTOR: ODBORNÝ LÉČEBNÝ ÚSTAV JEVIČKO, 569 43 JEVIČKO					
ODBORNÝ LÉČEBNÝ ÚSTAV JEVIČKO MIKROBIOLOGICKÉ LABORATOŘE V PAVILONU S D.1.4.5 VZDUCHOTECHNIKA				Formát	6 A4
				Datum	02/2015
ŘEZY, POHLEDY				Stupeň	DPS
				Zak. číslo	15-001
				D.1.4.5- VZT	
				MĚŘITKO	ČÍSLO VÝKRESU
				1:50	05