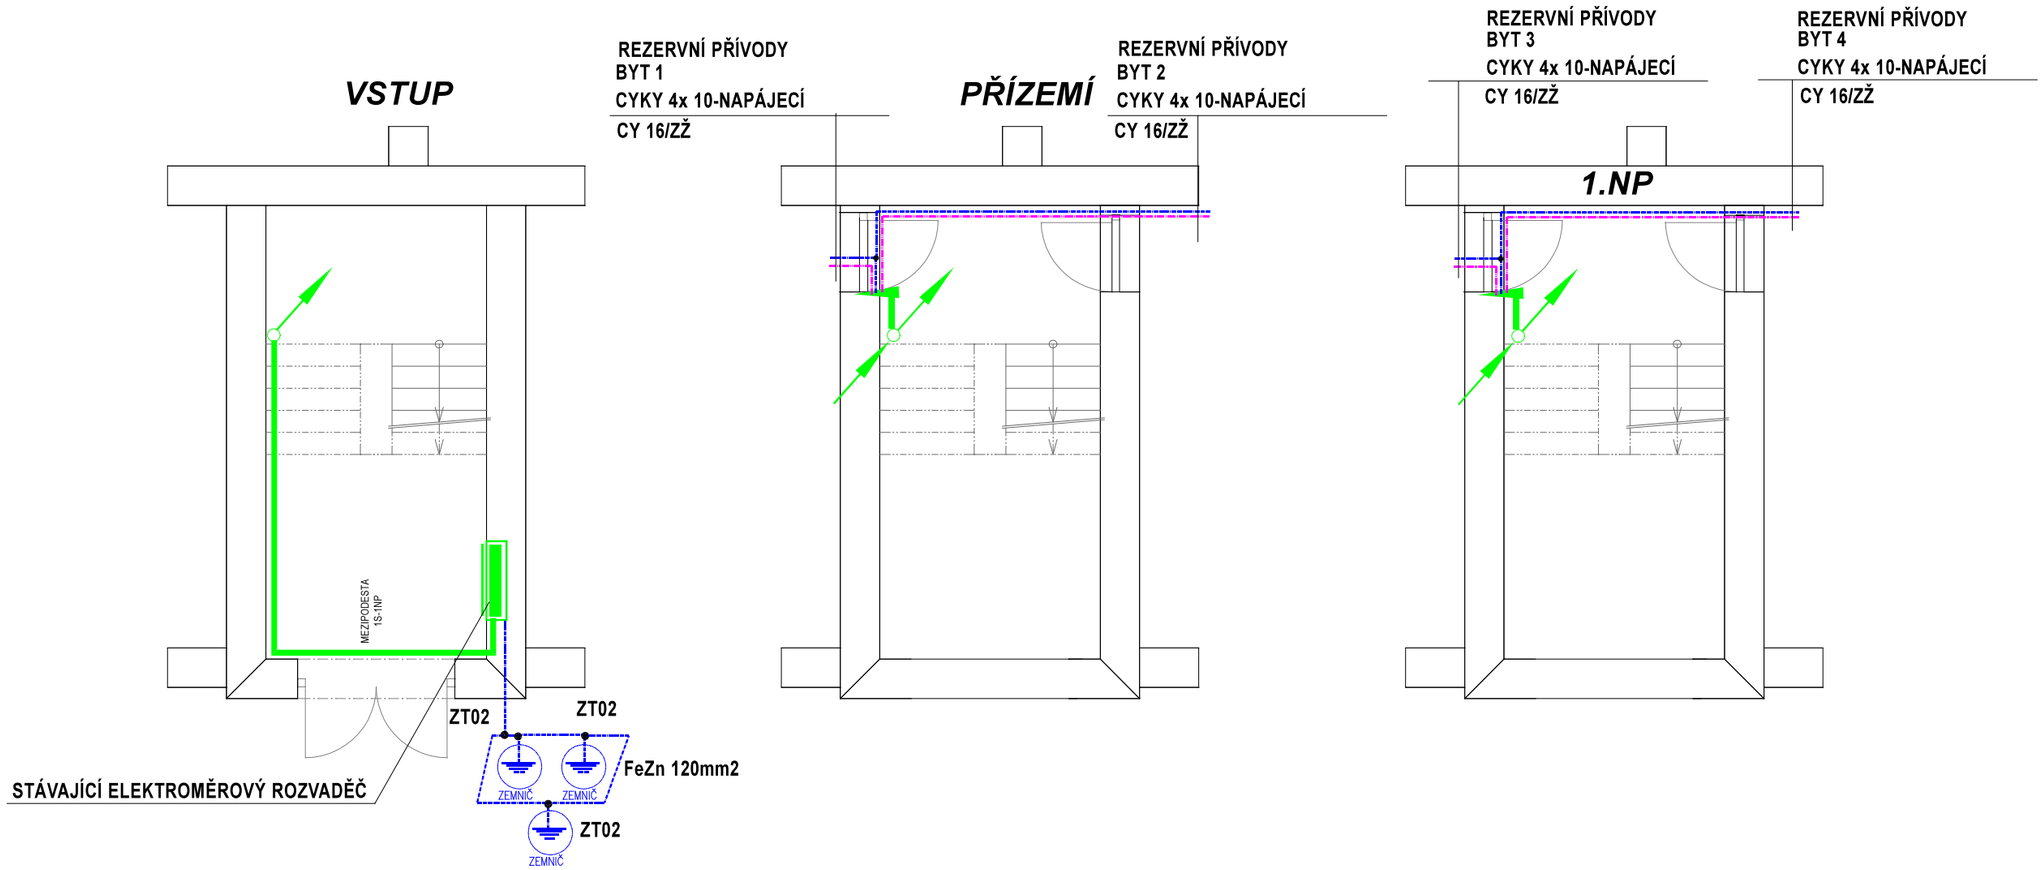

KIP spol. s r.o. LITOMYŠL INŽENÝRSKÁ A PROJEKTOVÁ ČINNOST TOULOVCOVO NAM. 156, 570 01 LITOMYŠL		VEDOUCÍ ZAKÁZKY ING. PAVLA TMEJOVÁ	
		ZODP. PROJEKTANT Jaroslav Pištora	
VYPRACOVAL **JAROSLAV PIŠTORA**	MÍSTO STAVBY JEVÍČKO		DATUM 06/2026
STUPEŇ DOKUMENTACE PRO VÝBĚR ZHOTOVITELE			ZAK. Č.
INVESTOR Odborný k léčebný ústav Jevíčko,TRN-Léčebna 508,569 43 Jevíčko			Č.PARÉ
STAVBA **STUDIE BYTOVÉ JEDNOTKY (1+1) (byt.č.5)** **- BÝVALÁ POHOSTINKA V č,p, 510** **1D.1.4.-ZAŘÍZENÍ SILNOPROUDÉ ELEKTROTECHNIKY**			
VÝKRES ***VSTUP... 1.NP - elektroinstalace***	MĚŘÍTKO	PROFESE	Č.VÝKR. ***1D.1.4.3.02***