



LEGENDA

- ⊗ TLAČÍTKOVÝ OVLADAČ S DOUTNAVKOU 230V/10A řaz. 1/0S
- ⚡ VYPÍNAČ 230V/10A řaz. 1/0
- ⚡ VYPÍNAČ 230V/10A řaz. 1
- ⚡ VYPÍNAČ 230V/10A řaz. 5
- ⚡ VYPÍNAČ 230V/10A řaz. 6
- ⚡ KŘÍŽOVÝ PŘEPÍNAČ 230V/10A řaz. 7
- ⚡ ZÁSUVKA 230V/16A
- ⚡ VÝVOD NÁSTĚNNÝ
- ⚡ SVÍTIDLO NÁSTĚNNÉ
- ⚡ SVÍTIDLO STROPNÍ, KABELOVÝ VÝVOD
- ⚡ ZÁSUVKA 230V/16A
- ⚡ UZEMNĚNÍ/POSPOJENÍ
- PH OPTICKÝ DETEKTOR KOUŘE
- K ELEKTROINSTALACE KUCHYNĚ BUDE UPŘESNĚNA INTERIÉREM

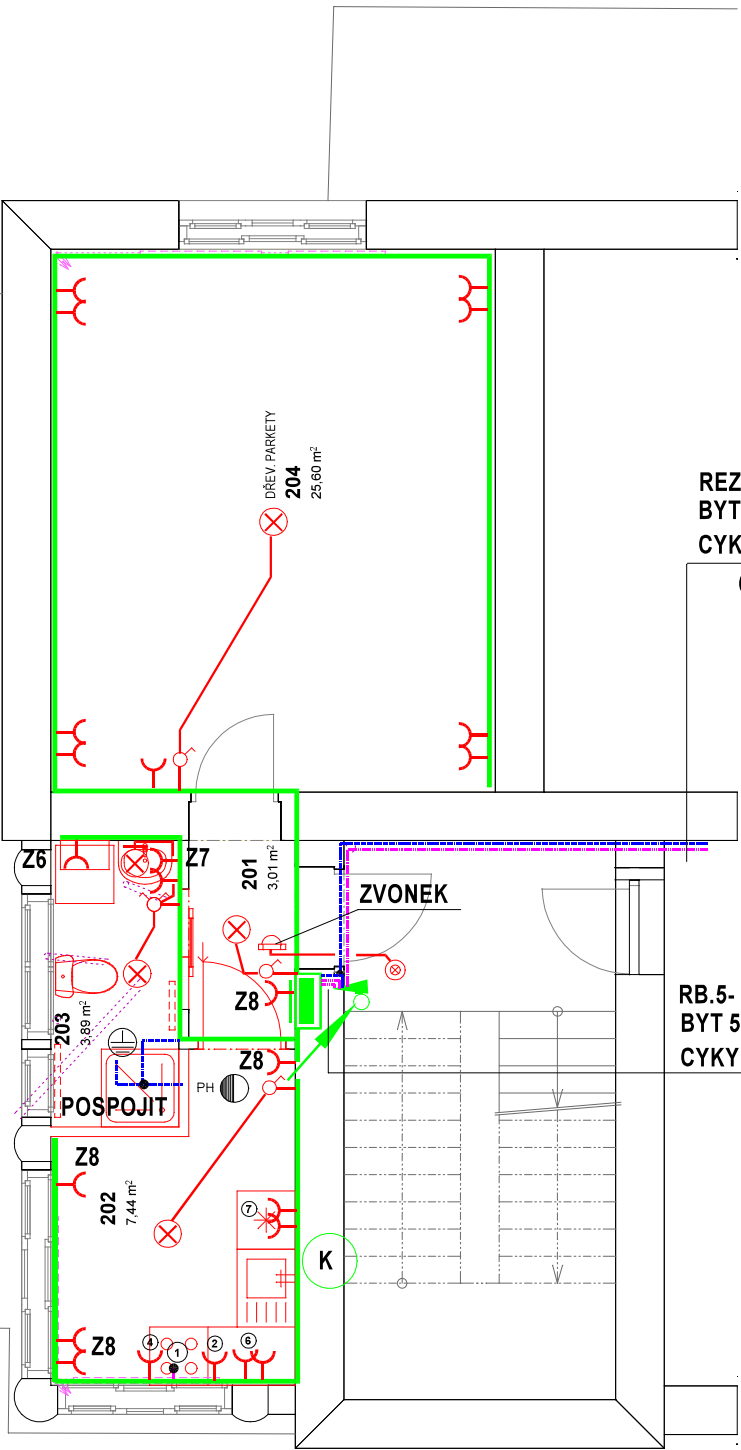


REZERVNÍ PŘÍVODY
BYT 6
CYKY 4x 10-NAPÁJECÍ
CY 16/ZŽ

RB.5- ROZVADĚČ
BYT 5
CYKY 4x 10-NAPÁJECÍ
CY 16/ZŽ

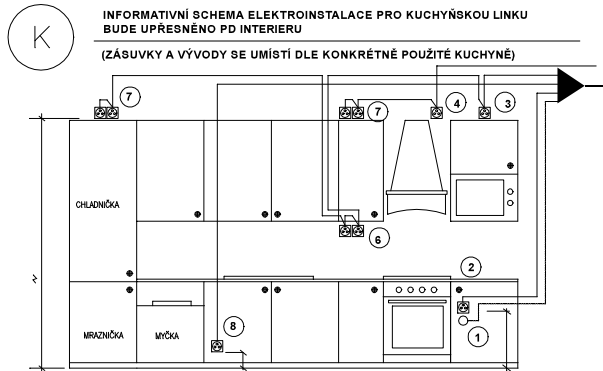

- ① - vývod pro el. sporák (el. varný panel), CYKY 5x2,5, ukončení v krabici,
- ② - zásuvka pro el.troubu, CYKY 3x2,5, samostatné jištění
- ③ - zásuvka pro mikrovlnou troubu, CYKY 3x2,5
- ④ - zásuvka pro odsávač, CYKY 3x2,5
- ⑤ - zásuvky pro osvětlovací rampu a osvětlení prac. desky, CYKY 3x2,5
- ⑥ - zásuvky pro drobné spotřebiče, CYKY 3x2,5
- ⑦ - zásuvky pro chladničku, mrazničku, CYKY 3x2,5
- ⑧ - zásuvka pro myčku, CYKY 3x2,5, samostatné jištění

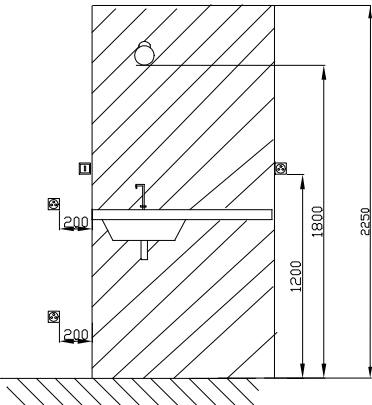

KIP KIP spol. s r.o. LITOMYŠL INŽENÝRSKÁ A PROJEKTOVÁ ČINNOST TOULOVCOVO NAM. 156, 570 01 LITOMYŠL		VEDOUcí ZAKÁZKY ING. PAVLA TMEJOVÁ	
		ZODP. PROJEKTANT Jaroslav Pištora	
VYPRACOVAL JAROSLAV PIŠTORA	MÍSTO STAVBY MORAŠICE 134		DATUM 06/2026
STUPEŇ DOKUMENTACE PRO VÝBĚR ZHOTOVITELE			ZAK. Č.
INVESTOR Odborný k léčebný ústav Jevíčko, TRN-Léčebna 508,569 43 Jevíčko			Č.PARÉ
STAVBA STUDIE BYTOVÉ JEDNOTKY (1+1) (byt.č.5) - BÝVALÁ POHOSTINKA V č.p, 510 1D.1.4.-ZAŘÍZENÍ SILNOPROUDÉ ELEKTROTECHNIKY			
VÝKRES 2.NP- elektroinstalace	MĚŘÍTKO	PROFESE	Č.VÝKR. 1D.1.4.03