


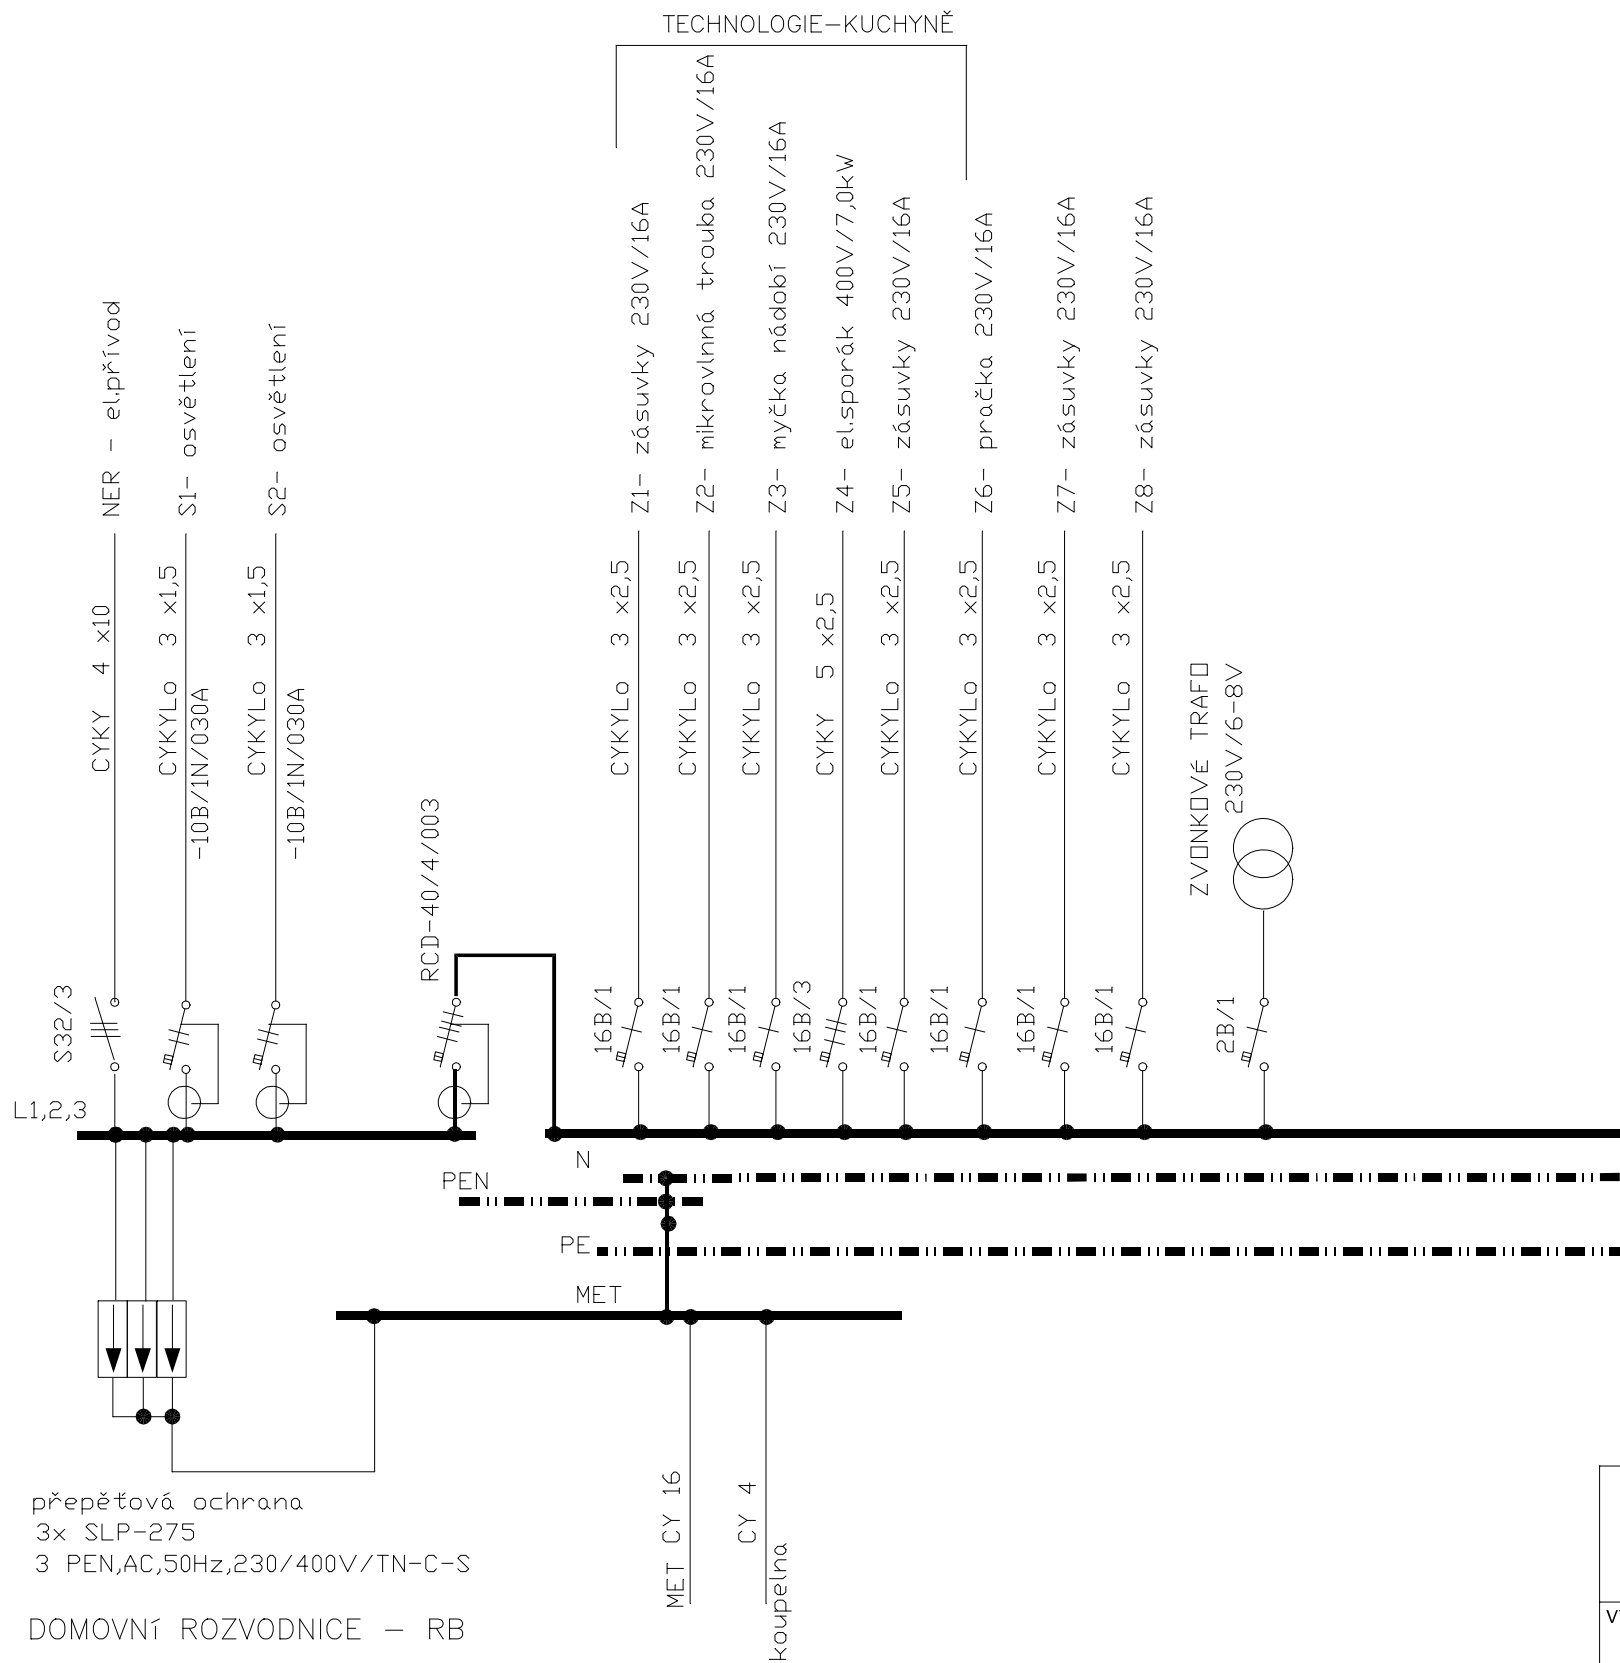

KIP KIP spol. s r.o. LITOMYŠL INŽENÝRSKÁ A PROJEKTOVÁ ČINNOST TOULOVCOVO NAM. 156, 570 01 LITOMYŠL		VEDOUcí ZAKÁZKY ING. PAVLA TMEJOVÁ	
		ZODP. PROJEKTANT Jaroslav Pištora	
VYPRACOVAL JAROSLAV PIŠTORA	MÍSTO STAVBY MORAŠICE 134		DATUM 06/2026
STUPEŇ DOKUMENTACE PRO VÝBĚR ZHOTOVITELE			ZAK. Č.
INVESTOR Odborný k léčebný ústav Jevíčko, TRN-Léčebna 508,569 43 Jevíčko			Č.PARÉ
STAVBA STUDIE BYTOVÉ JEDNOTKY (1+1) (byt.č.5) - BÝVALÁ POHOSTINKA V č,p, 510 1D.1.4.-ZAŘÍZENÍ SILNOPROUDÉ ELEKTROTECHNIKY			
VÝKRES Rozvaděč RB.5	MĚŘITKO	PROFESE	Č.VÝKR. 1D.1.4.05