



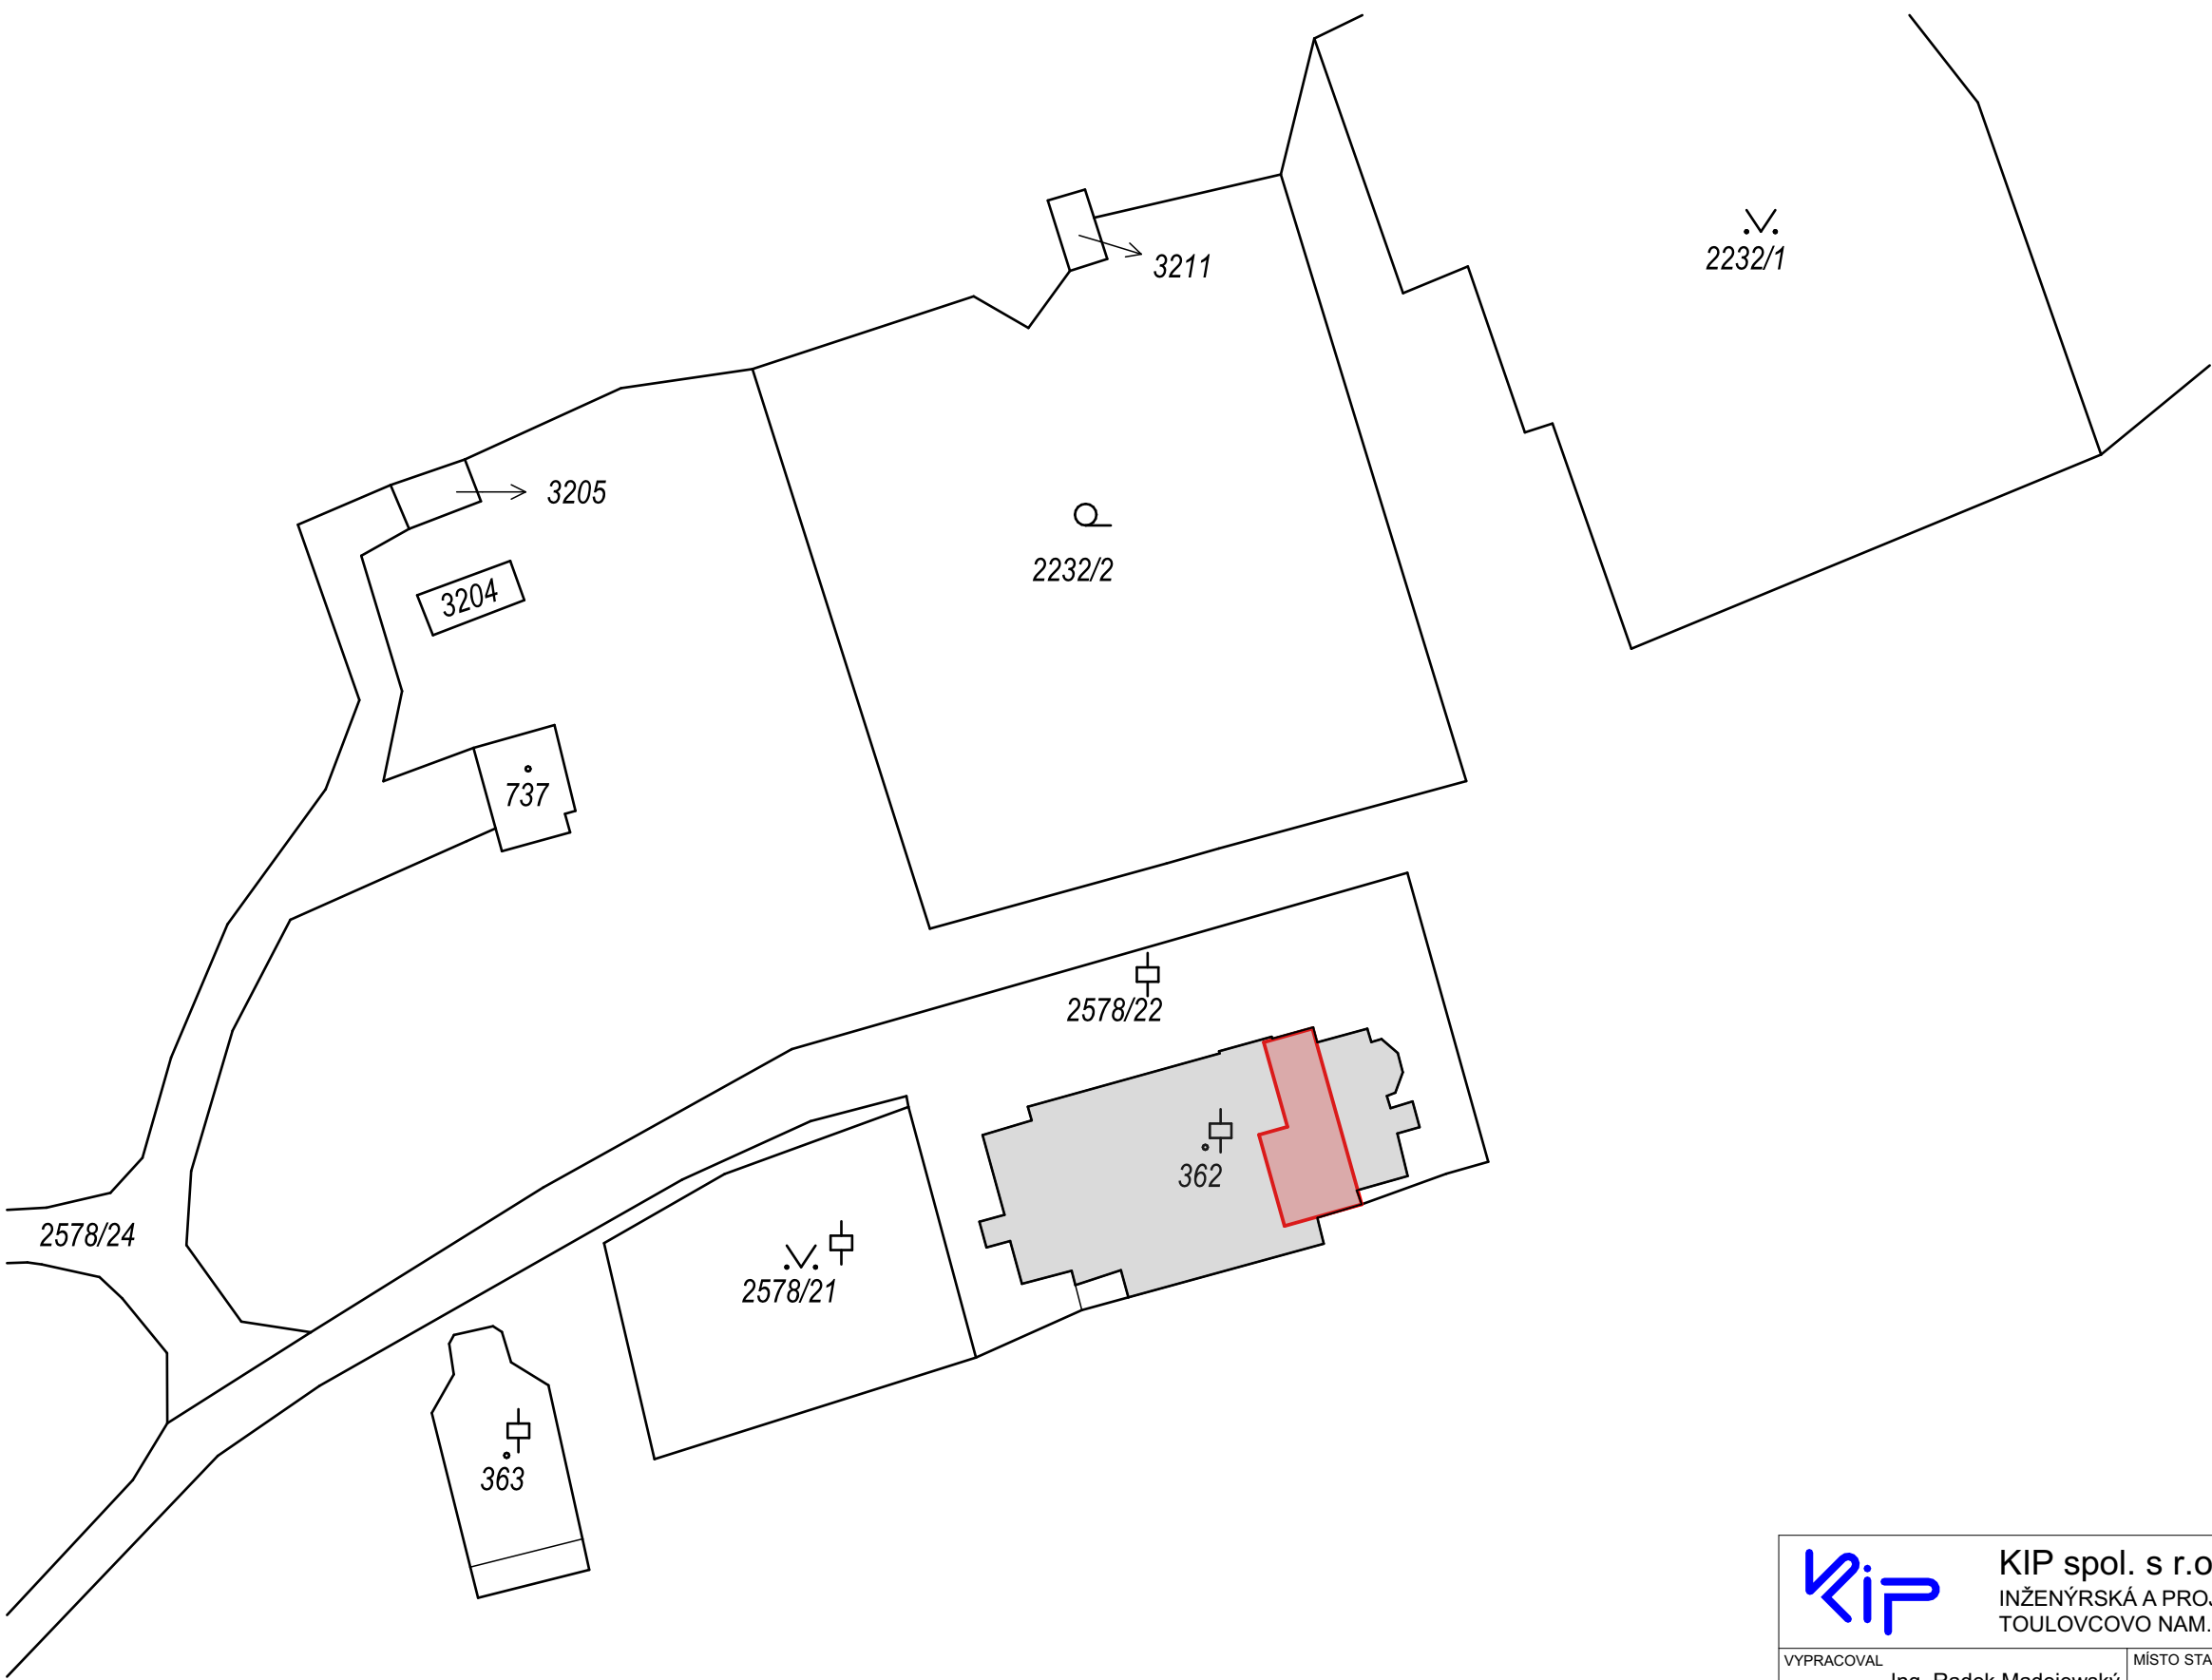

- LEGENDA:
- STÁVAJÍCÍ OBJEKT Č.P. 510
 - ŘEŠENÁ ČÁST OBJEKTU - BYT Č. 5

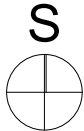

KIP KIP spol. s r.o. LITOMYŠL INŽENÝRSKÁ A PROJEKTOVÁ ČINNOST TOULOVCOVO NAM. 156, 570 01 LITOMYŠL		VEDOUcí ZAKÁZKY Ing. Pavla Tmejová		
		ZODP. PROJEKTANT Ing. Pavla Tmejová		
VYPRACOVAL Ing. Radek Madejewský		MÍSTO STAVBY Jevíčko		
STUPĚŇ TECHNICKÁ POMOC				
INVESTOR Odborný léčebný ústav Jevíčko, TRN-Léčebna 508, 569 43 Jevíčko				DATUM 05/2026
STAVBA STUDIE BYTOVÉ JEDNOTKY (byt.č.5) - č.p. 510, parc.č. st.362				ZAK. Č.
				Č.PARÉ
VÝKRES SITUACE KATASTRÁLNÍ		MĚŘÍTKO	PROFESE STAVEBNÍ	Č.VÝKR. C.1