


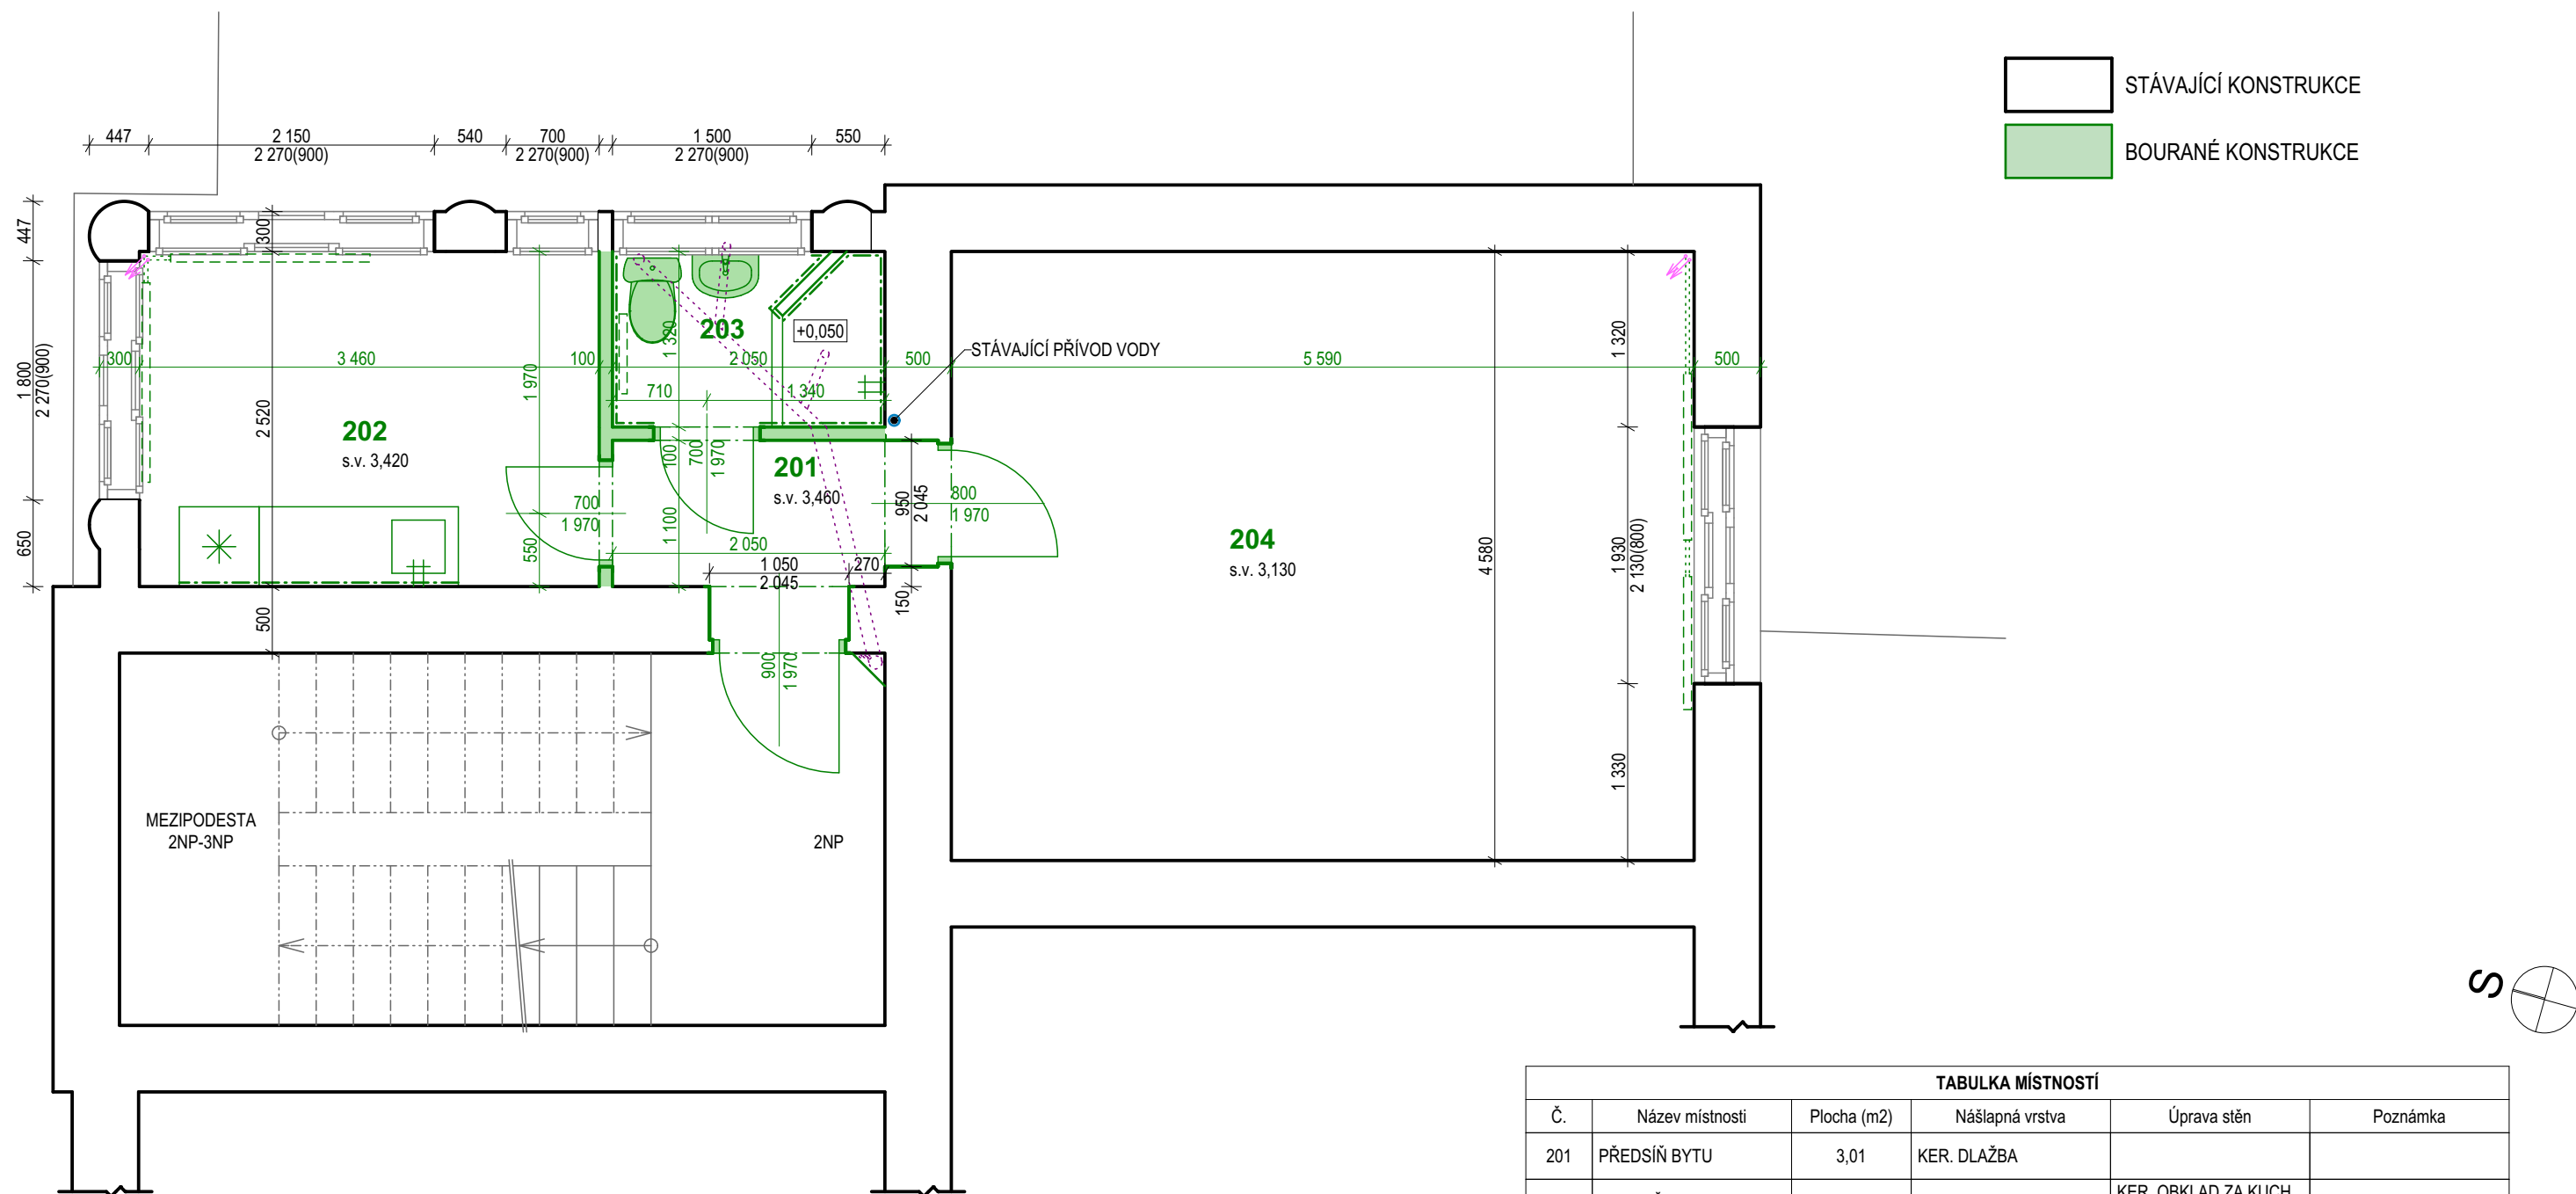

TABULKA MÍSTNOSTÍ					
Č.	Název místnosti	Plocha (m2)	Nášlapná vrstva	Úprava stěn	Poznámka
201	PŘEDSÍŇ BYTU	3,01	KER. DLAŽBA		
202	KUCHYŇ	8,72	PVC	KER. OBKLAD ZA KUCH. LINKOU	
203	HYGIENICKÉ ZÁZEMÍ	2,71	KER. DLAŽBA	KER. OBKLAD	
204	OBYTNÁ MÍSTNOST	25,60	DŘEV. PARKETY		
		40,04 m²			

 KIP spol. s r.o. LITOMYŠL INŽENÝRSKÁ A PROJEKTOVÁ ČINNOST TOULOVCOVO NAM. 156, 570 01 LITOMYŠL		VEDOUcí ZAKÁZKY Ing. Pavla Tmejová	
		ZODP. PROJEKTANT Ing. Pavla Tmejová	
VYPRACOVAL Ing. Radek Madejewský		MÍSTO STAVBY Jevíčko	
STUPEŇ TECHNICKÁ POMOC		DATUM 05/2026	
INVESTOR Odborný léčebný ústav Jevíčko, TRN-Léčebna 508, 569 43 Jevíčko		ZAK. Č.	
STAVBA STUDIE BYTOVÉ JEDNOTKY (byt.č.5) - č.p. 510, parc.č. st.362		Č.PARÉ	
VÝKRES PŮDORYS 2NP - BOURÁNÍ		MĚŘÍTKO	PROFESE STAVEBNÍ
			Č.VÝKR. D.1.1.5