


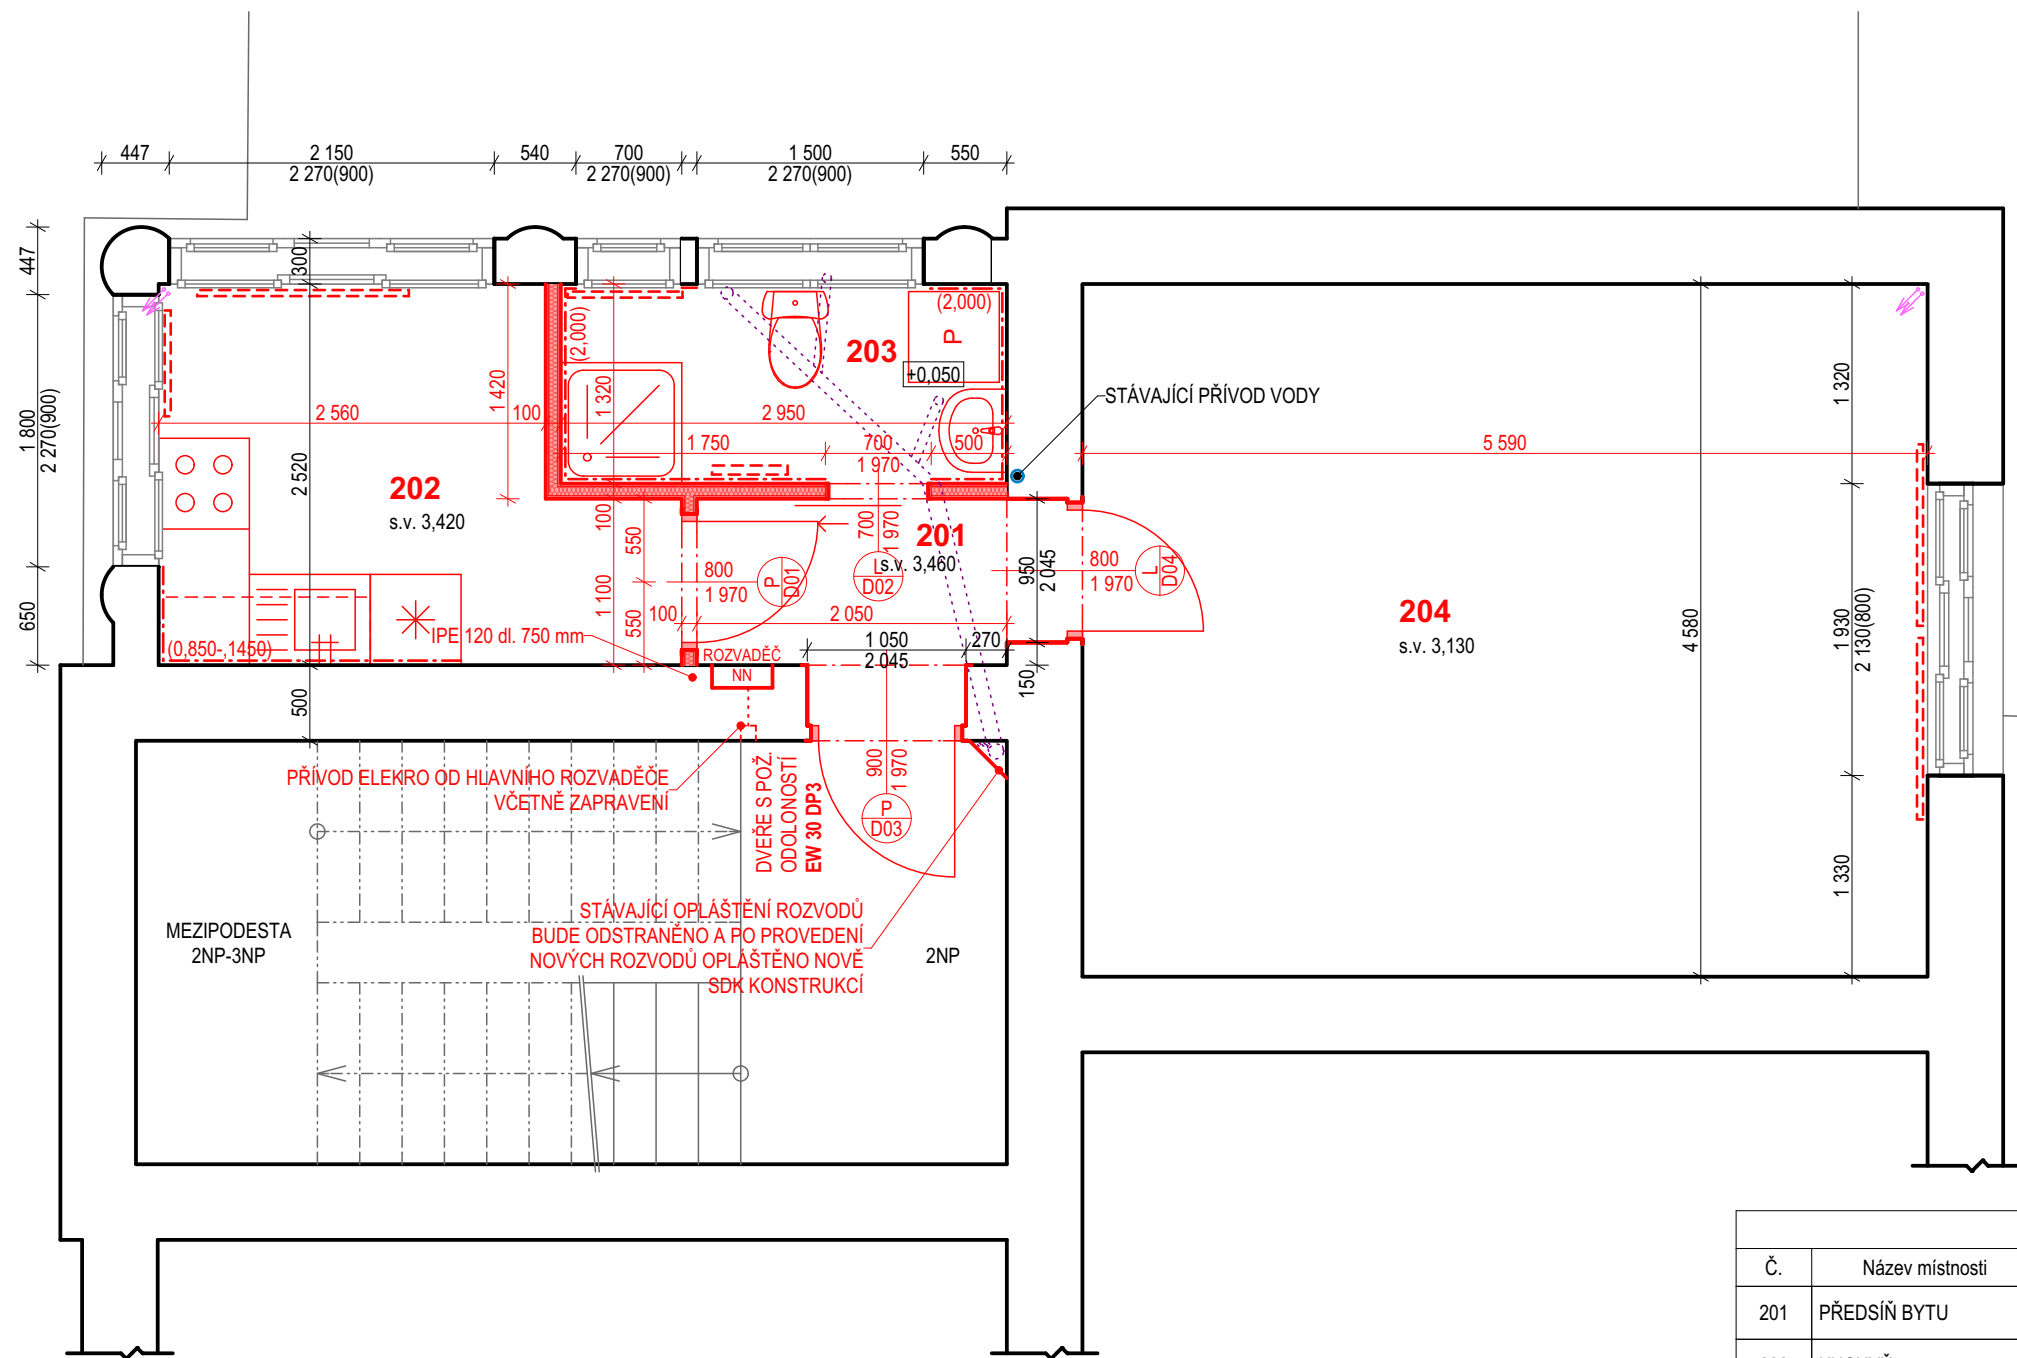

- LEGENDA:
- STÁVAJÍCÍ KONSTRUKCE
 - NOVĚ NAVRŽENÉ KONSTRUKCE
 - SDK PŘÍČKA tl. 100 mm $R_w=49$ dB, EI30
 - NOSNÁ KONSTRUKCE CW 75 S MINERÁLNÍ IZOLACÍ tl. 60 mm
 - OPLÁŠTĚNÁ SDK DESKAMI DFRIEH2 (RIGISTABIL) tl. 12,5 mm

TABULKA MÍSTNOSTÍ					
Č.	Název místnosti	Plocha (m2)	Nášlapná vrstva	Úprava stěn	Poznámka
201	PŘEDSÍŇ BYTU	3,01	VINYLOVÁ PODLAH. (A)	VC OMÍTKA	PODLAHOVÁ LIŠTA
202	KUCHYŇ	7,44	VINYLOVÁ PODLAH. (A)	VC OMÍTKA / KER. OBKLAD ZA KUCH. LINK.	PODLAHOVÁ LIŠTA
203	HYGIENICKÉ ZÁZEMÍ	3,89	KER. DLAŽBA (B)	VC OMÍTKA / KER. OBKLAD v. 2,00 m	
204	OBYTNÁ MÍSTNOST	25,60	DŘEV. PARKETY (C)	VC OMÍTKA	DŘEV. PODLAHOVÁ LIŠTA - DOPLNĚNA
		39,95 m ²			

 KIP spol. s r.o. LITOMYŠL INŽENÝRSKÁ A PROJEKTOVÁ ČINNOST TOULOVCOVO NAM. 156, 570 01 LITOMYŠL		VEDOUcí ZAKÁZKY Ing. Pavla Tmejová		
		ZODP. PROJEKTANT Ing. Pavla Tmejová		
VYPRACOVAL Ing. Radek Madejewský		MÍSTO STAVBY Jevíčko		
STUPĚŇ TECHNICKÁ POMOC				
INVESTOR Odborný léčebný ústav Jevíčko, TRN-Léčebna 508, 569 43 Jevíčko				DATUM 05/2026
STAVBA STUDIE BYTOVÉ JEDNOTKY (byt.č.5) - č.p. 510, parc.č. st.362				ZAK. Č.
		Č.PARÉ		
VÝKRES PŮDORYS 2NP - NÁVRH		MĚŘÍTKO	PROFESE STAVEBNÍ	
		Č.VÝKR. D.1.1.6		