


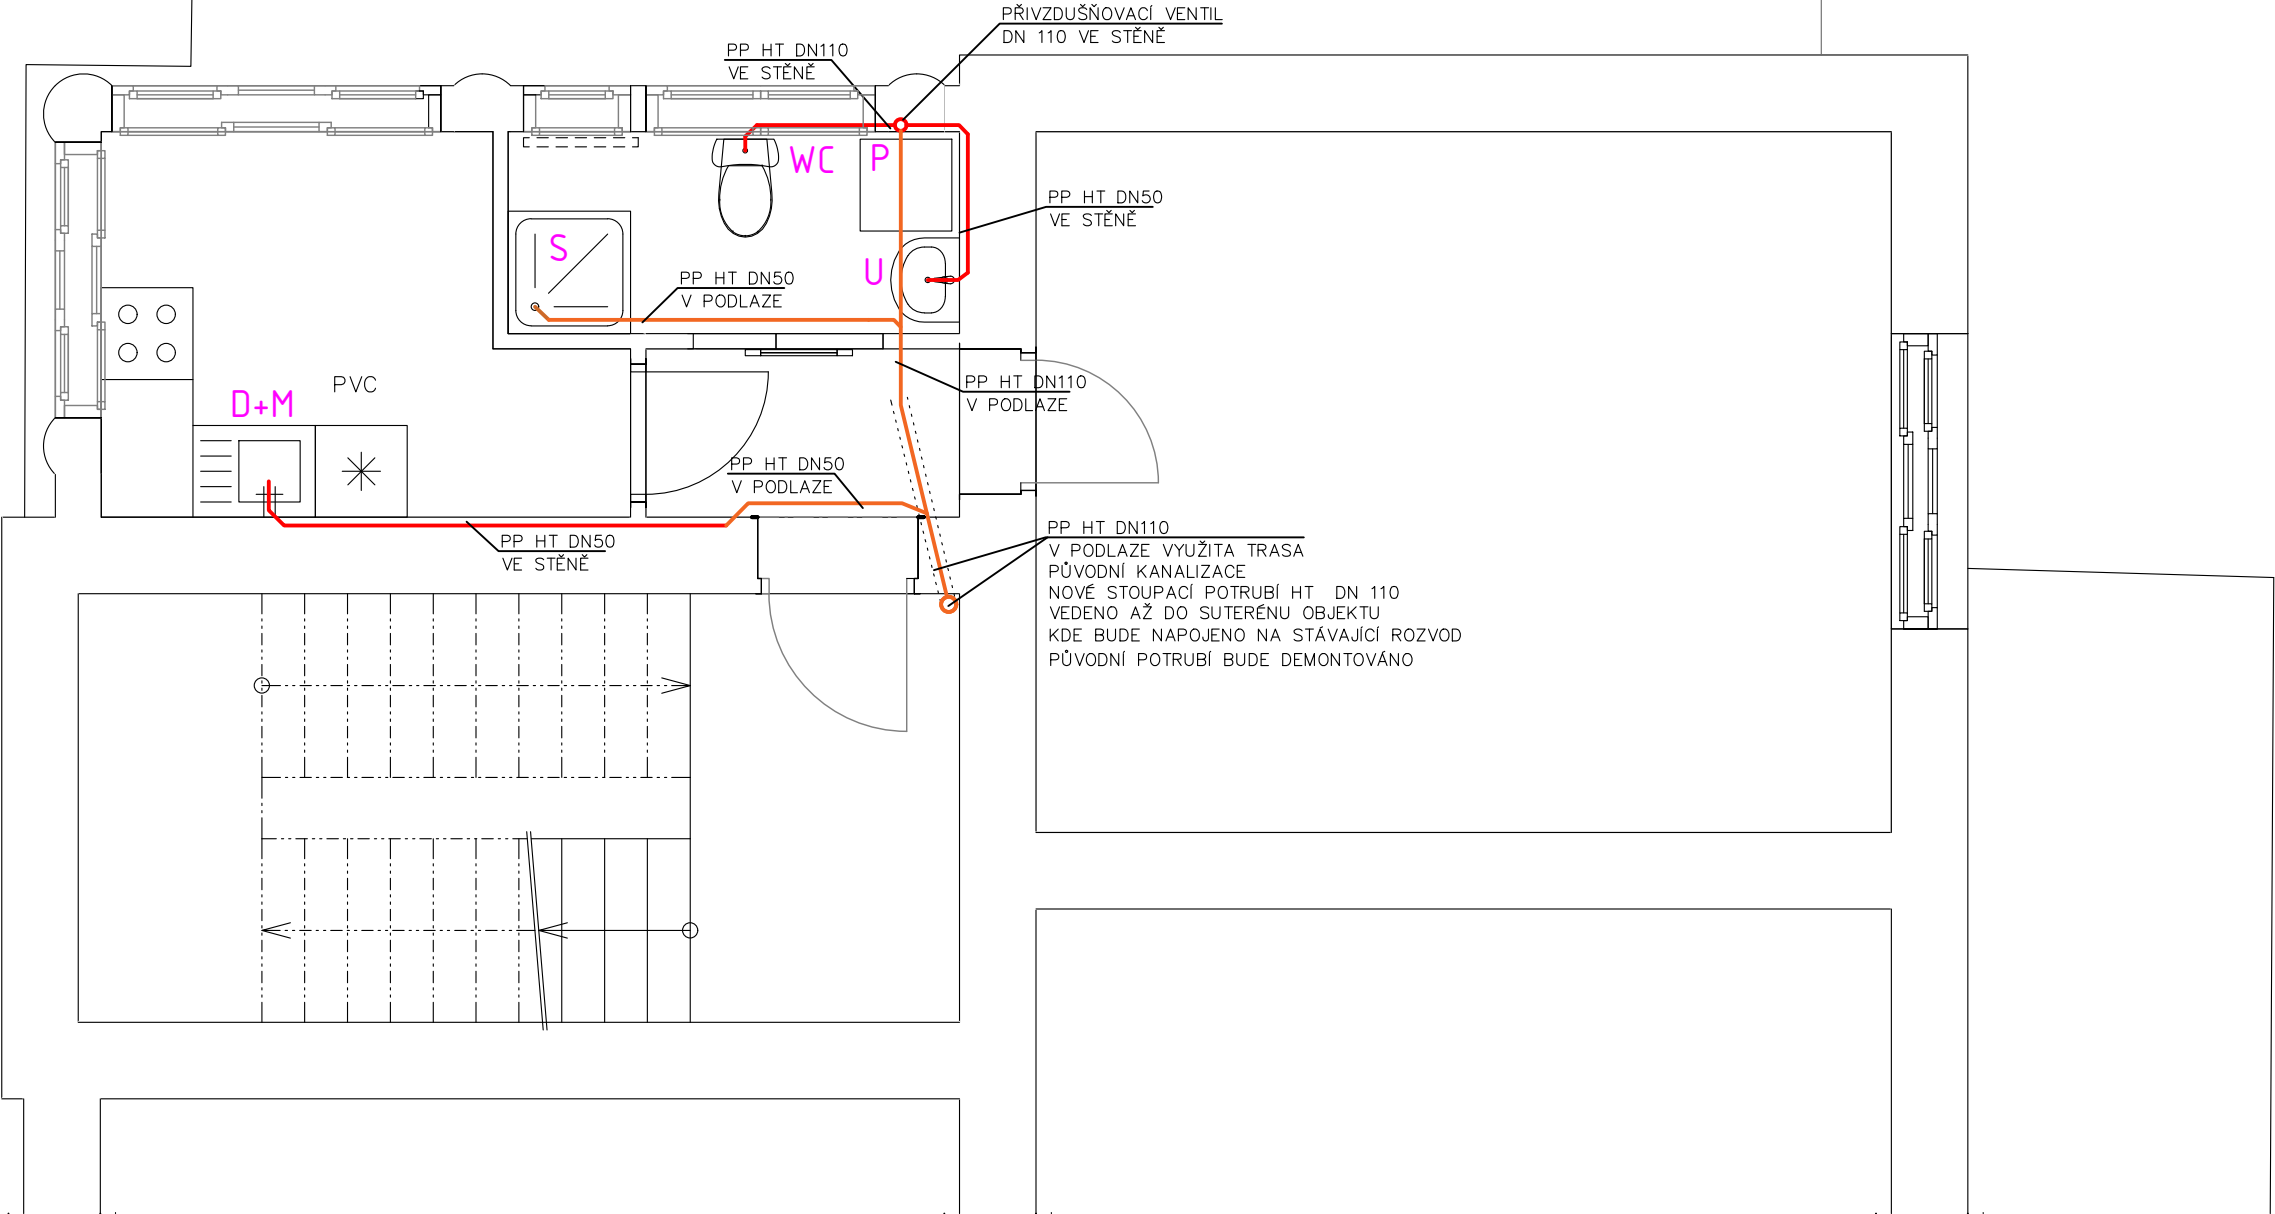

LEGENDA:

- ROZVODY KANALIZACE - POTRUBÍ PP-HT VE STĚNĚ
- ROZVODY KANALIZACE - POTRUBÍ PP HT - V PODLAŽE

- U** Umyvadlo klasické 50cm typ dle specifikace investora, včetně baterie
- S** Sprchový kout 800x800. zástěna + přední díl s dveřmi, sprchová vanička, baterie nástěnná
- D+M** Dřez nerezový do linky s odbočkou pro napojení myčky
- K** Klozet stojatý - zadní vodorovný odpad - typ dle specifikace investora, včetně prkénka a předstěny
- P** Pračkový podomítkkový sifon, s napojením vody

OBJEDNATEL:		 KIP spol. s r.o. LITOMYŠL INŽENÝRSKÁ A PROJEKTOVÁ ČINNOST TOULOVCOVO NAM. 156, 570 01 LITOMYŠL	
VYPRACOVAL	Ing. Michal SOMMER		
AUTOR PROJEKTU	Ing. Michal SOMMER		
ZODPOVĚDNÝ PROJEKTANT	Ing. Michal SOMMER		
Investor: Odborný léčebný ústav Jevíčko, TRN-léčebna 508, Jevíčko		ČÍSLO ZAKÁZKY	
AKCE: Studie bytové jednotky (1+1) byt č.5 Bývalá pohostinka v č.p.510		STUPEŇ PD	TECHNICKÁ POMOC
		DATUM	
		FORMÁT	A3
ČÁST DOKUMENTACE: TECHNIKA PROSTŘEDÍ STAVEB		MĚŘÍTKO	1 : 50
VÝKRES:		ČÁST DOKUMENTACE	ČÍSLO VÝKRESU
ZTI - ROZVODY KANALIZACE 2.NP		D.1.4.1	01