



PŮDORYS 1NP M1:50

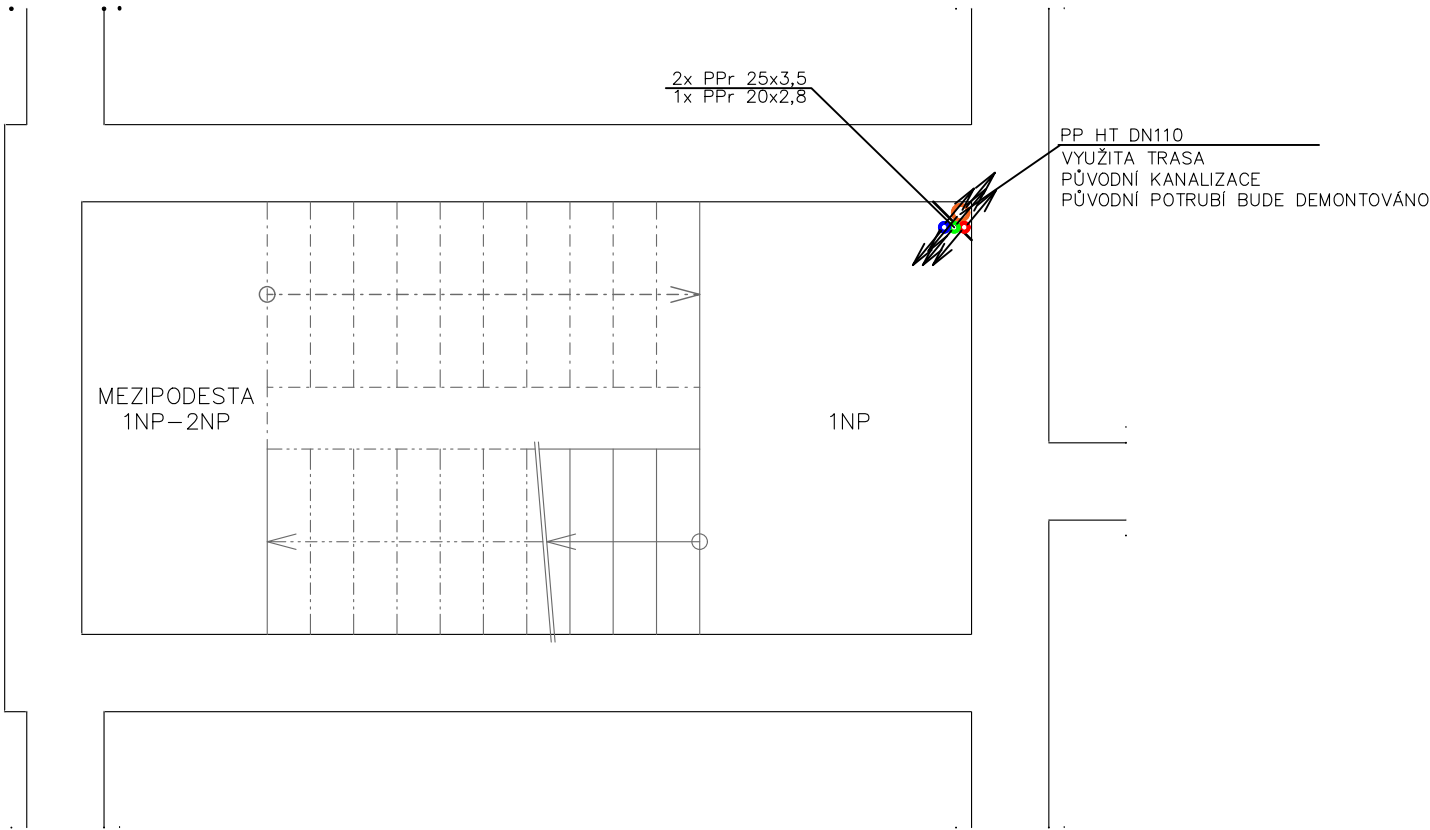

PŮDORYS 1S M1:50

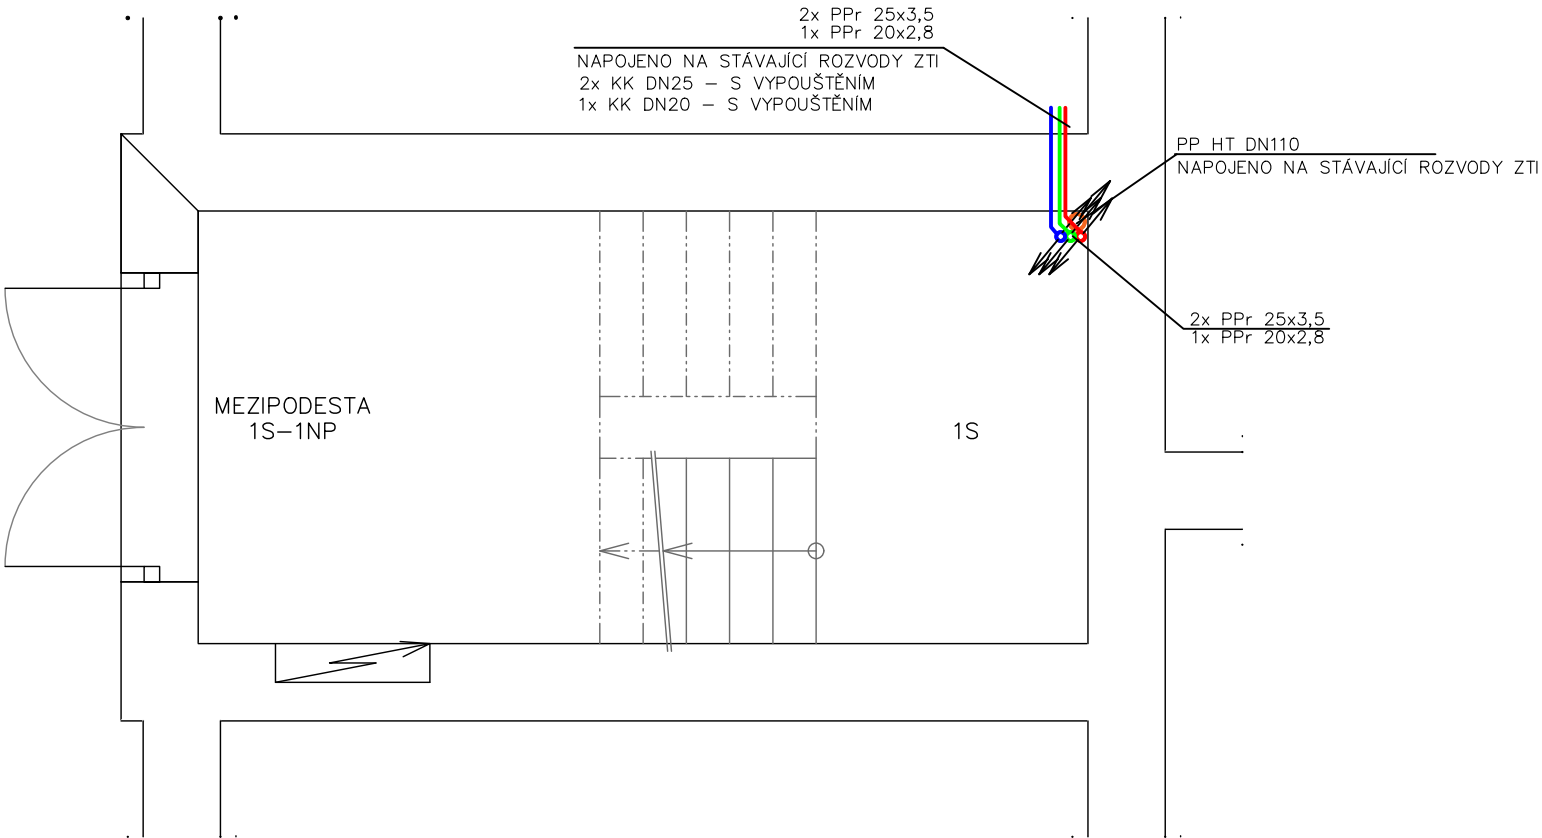

OBJEDNATEL:		 KIP spol. s r.o. LITOMYŠL INŽENÝRSKÁ A PROJEKTOVÁ ČINNOST TOULOVCOVO NAM. 156, 570 01 LITOMYŠL	
VYPRACOVAL	Ing. Michal SOMMER		
AUTOR PROJEKTU	Ing. Michal SOMMER		
ZODPOVĚDNÝ PROJEKTANT	Ing. Michal SOMMER		
Investor: Odborný léčebný ústav Jevíčko, TRN-léčebna 508, Jevíčko		ČÍSLO ZAKÁZKY	
AKCE: Studie bytové jednotky (1+1) byt č.5 Bývalá pohostinka v č.p.510		STUPEŇ PD	TECHNICKÁ POMOC
		DATUM	
		FORMÁT	A3
ČÁST DOKUMENTACE: TECHNIKA PROSTŘEDÍ STAVEB		MĚŘÍTKO	1 : 50
VÝKRES: ZTI - ROZVODY 1.S, 1.NP		ČÁST DOKUMENTACE	ČÍSLO VÝKRESU
		D.1.4.1	03